

Grundriss EG


Bauwerber: Pfister Markus
Haslach 39
6280 Rohrberg

Projekt: Neubau eines Einfamilienhaus mit
Landwirtschaftlichen Garagen in 6280 Rohrberg

Grundparzelle: 167/3

Kat.Gemeinde: 87 116 Rohrberg

Grundeigentümer: Pfister Markus
Haslach 39
6280 Rohrberg

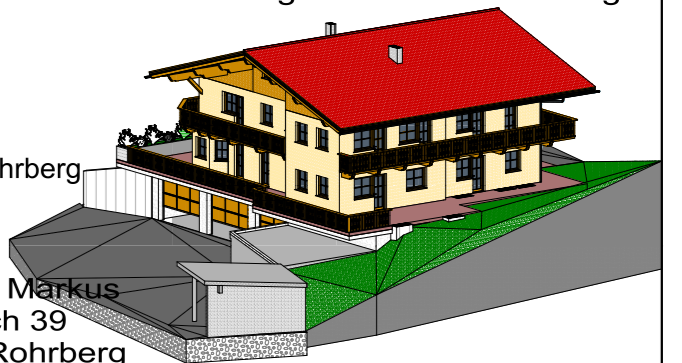

EINREICHPLAN

Legende:

Ziegel	Abbruch	Holz
Beton	Ort betonbereiche	Stahl
Bestand	Neu	Topprennwände

FBB = fertiger Fußboden
OK = Oberkante
UK = Unterkante
STG = Stiegen

RRH = Raumhöhe
RRR = Rohbaurauhöhe
GH = Geschosshöhe

Planinhalt: Grundriss EG	Maßstab: 1:100	Plannummer: 010515	Index: 00 23.04.2015
	Datum: 23.04.2015		
Behörde:	Bauherr:		
Planverfasser: Fa: Bmst. EGGER HANSJÖRG 6280 ZELL AM ZILLER, AUFELD 15a Telefon: 05283/20049 e-mail: hb-egger@jon.at			